TEIL A: PLANZEICHNUNG

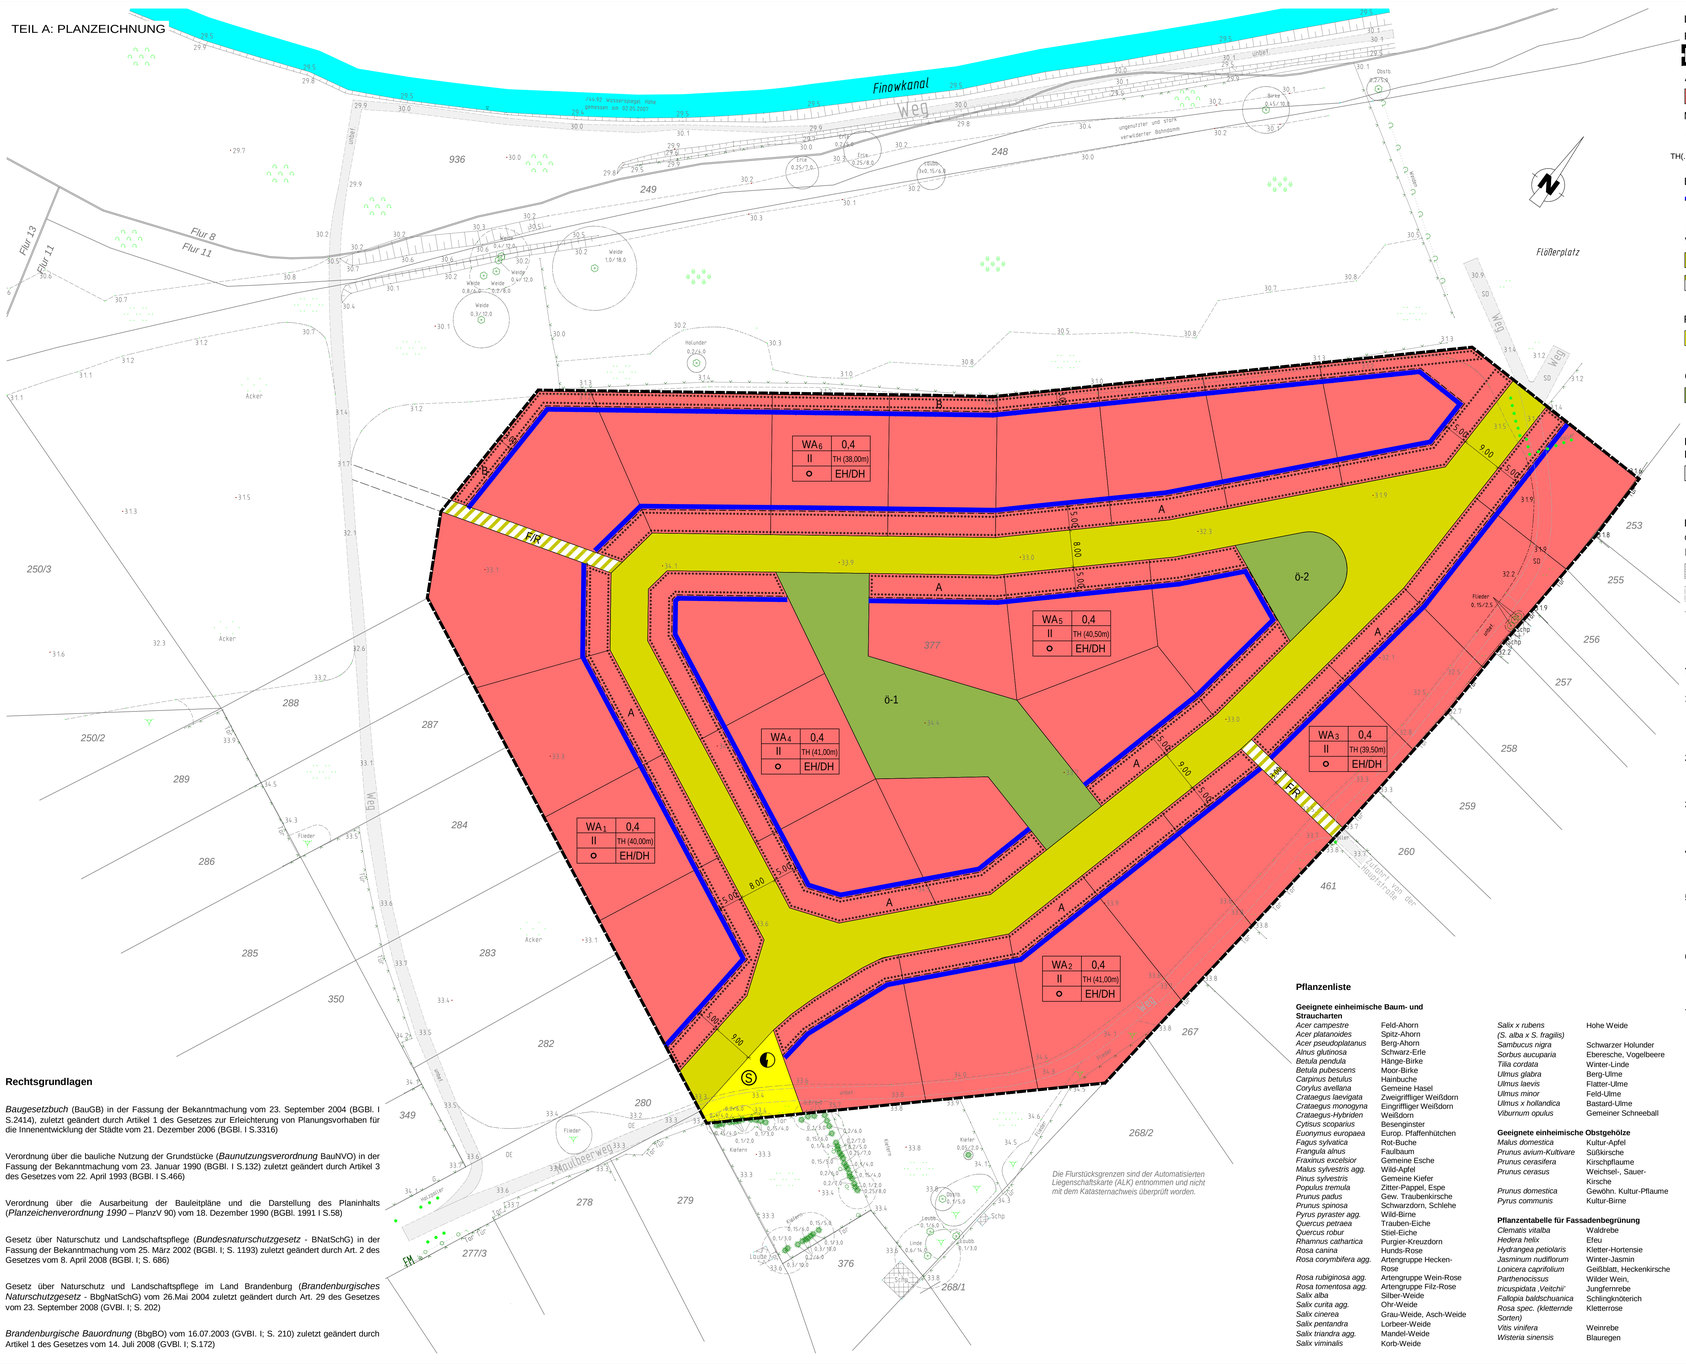
Finowkanal
Weg
Flur 13
Flur 11
Flur 8
Flur 11
Flößerplatz
Müllerweg
WA6 0,4 II TH (38,00m) o EH/DH
WA5 0,4 II TH (40,50m) o EH/DH
WA4 0,4 II TH (41,00m) o EH/DH
WA3 0,4 II TH (39,50m) o EH/DH
WA2 0,4 II TH (41,00m) o EH/DH
WA1 0,4 II TH (40,00m) o EH/DH
ö-1
ö-2
F/R
A
B
S
Acker
Wiese
Fließ
Graben
Kiefern
Fichte
Linde
Eiche
Hainbuche
Holunder
Fliederbusch
Schilf
Schilfbestand
Schilfbestand
Schilfbestand